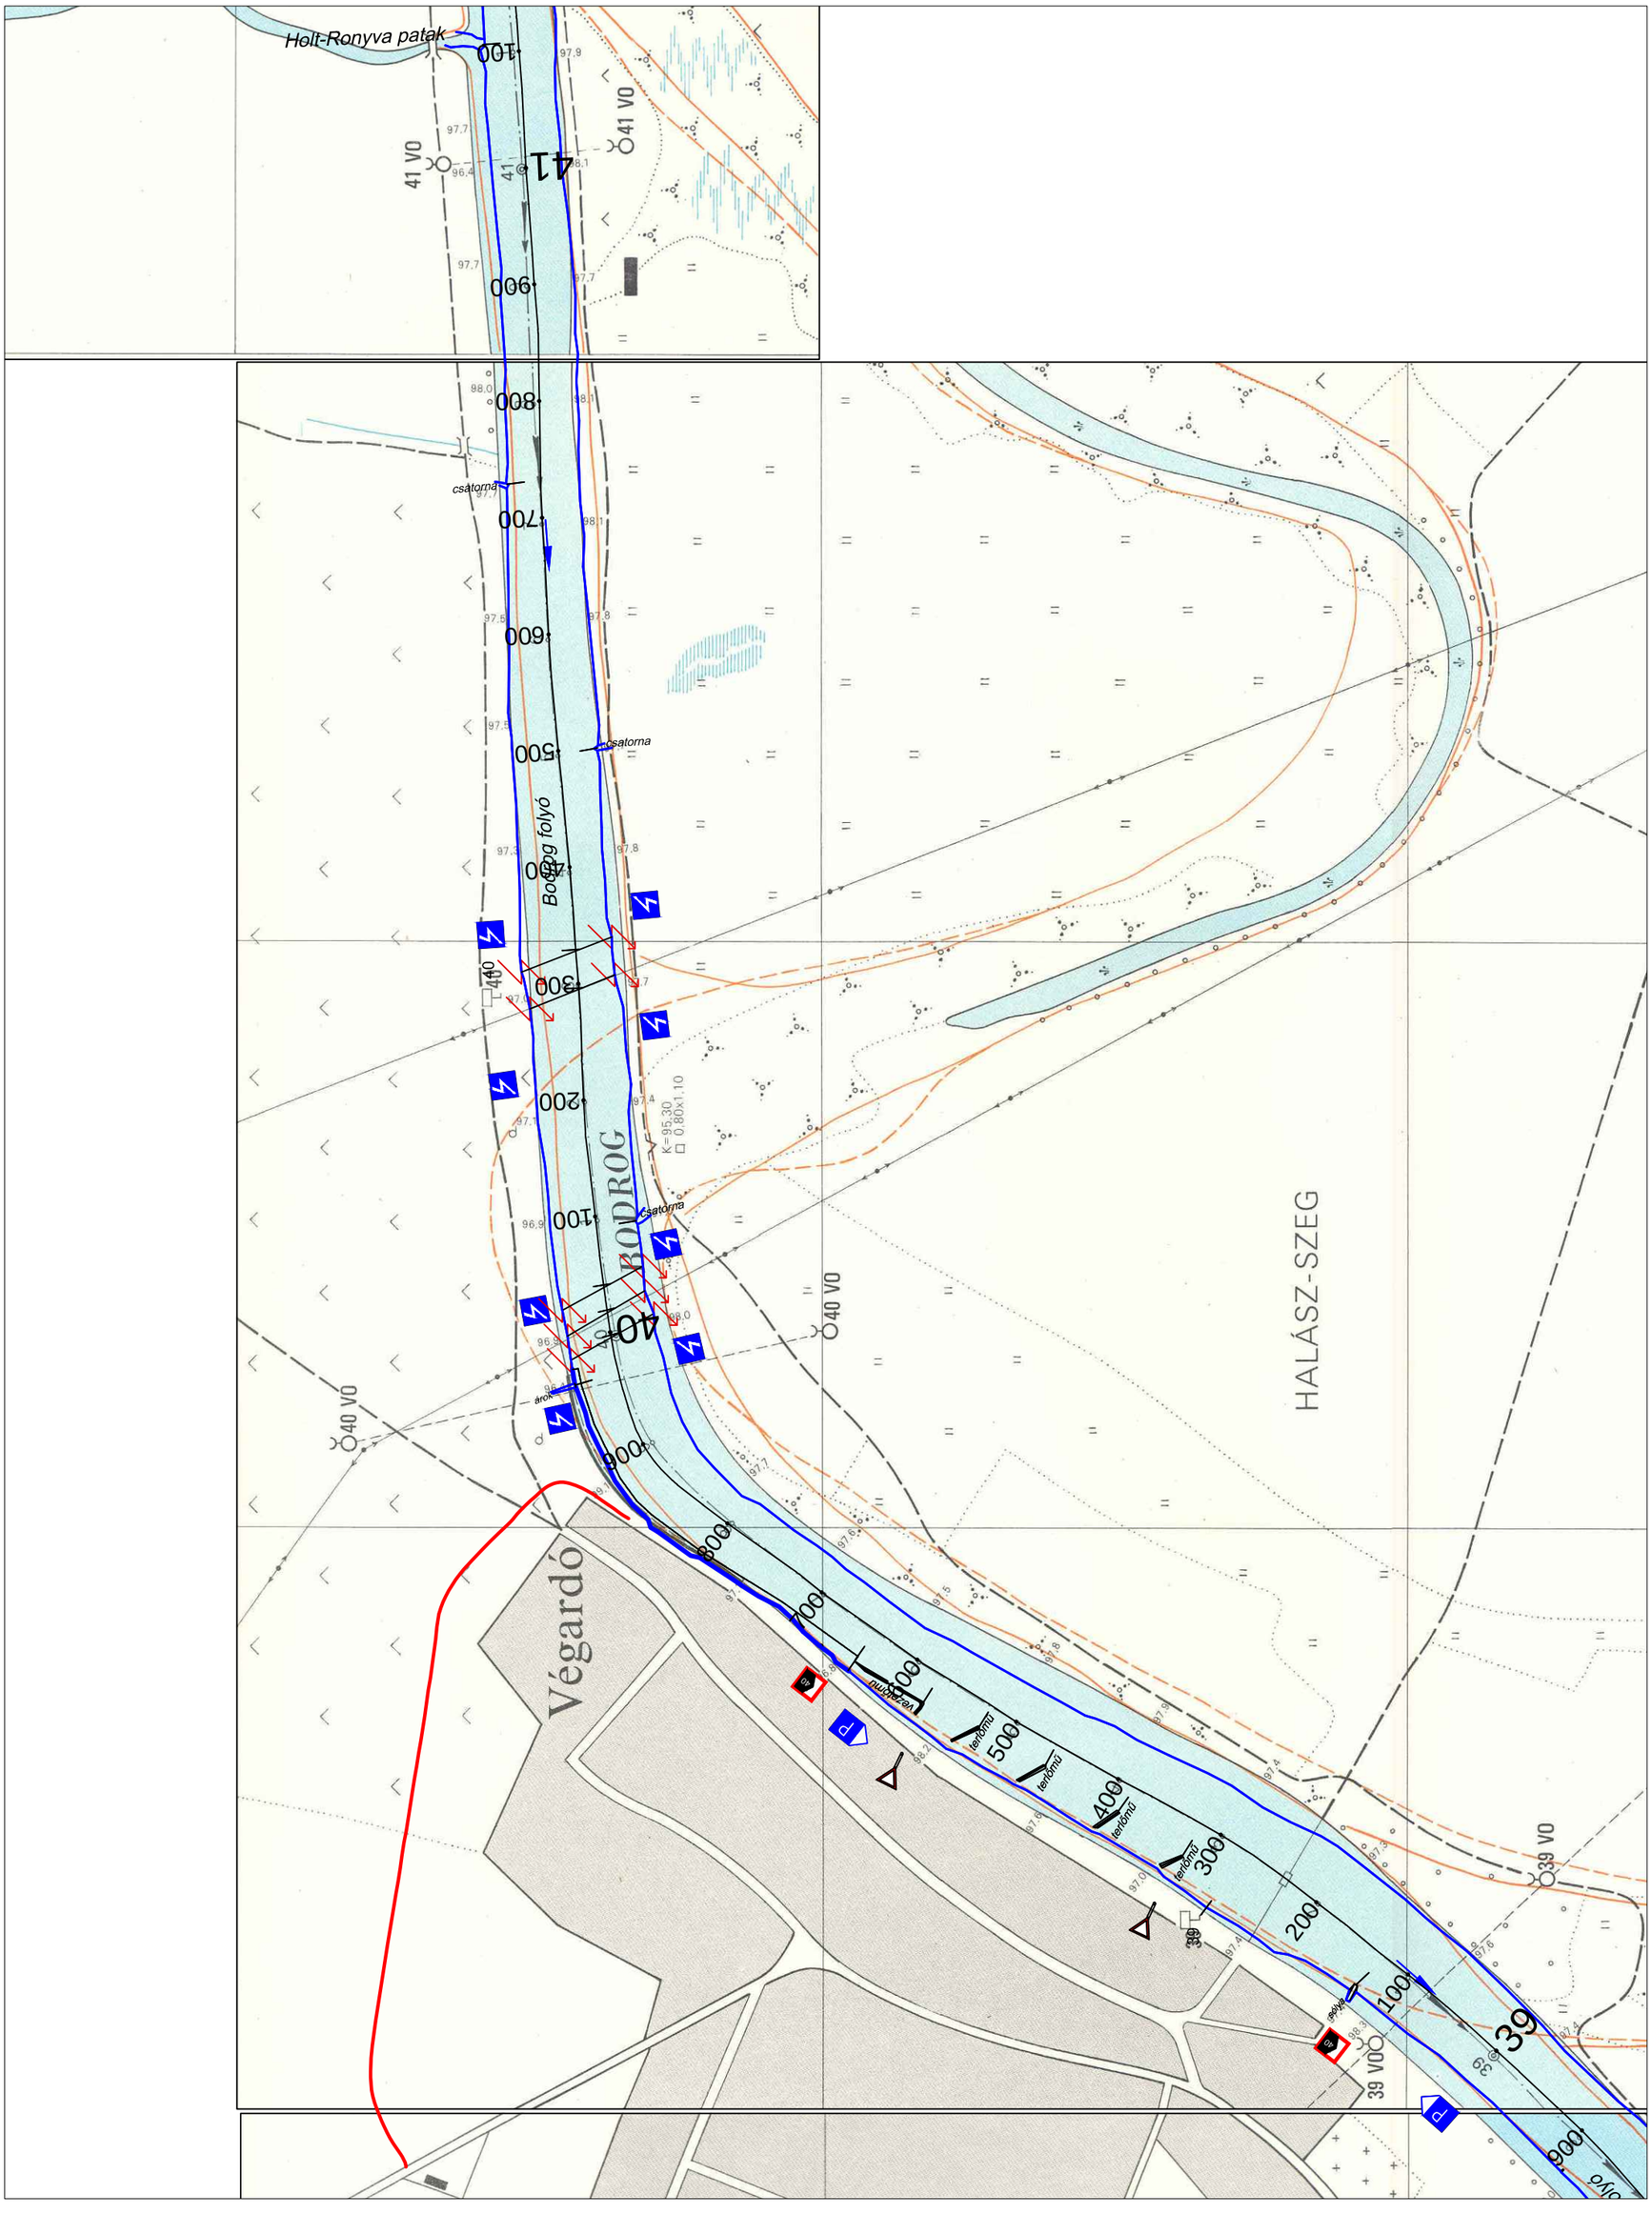
Holt-Ronyva patak
csatorna
Bodrog folyó
BODROG
HALÁSZ-SZEG
Végardó
41
40
39
41 V0
40 V0
39 V0
100
200
300
400
500
600
700
800
900
csatorna
árok
vezeték
tanómű
K=95,30
0,80x1,10